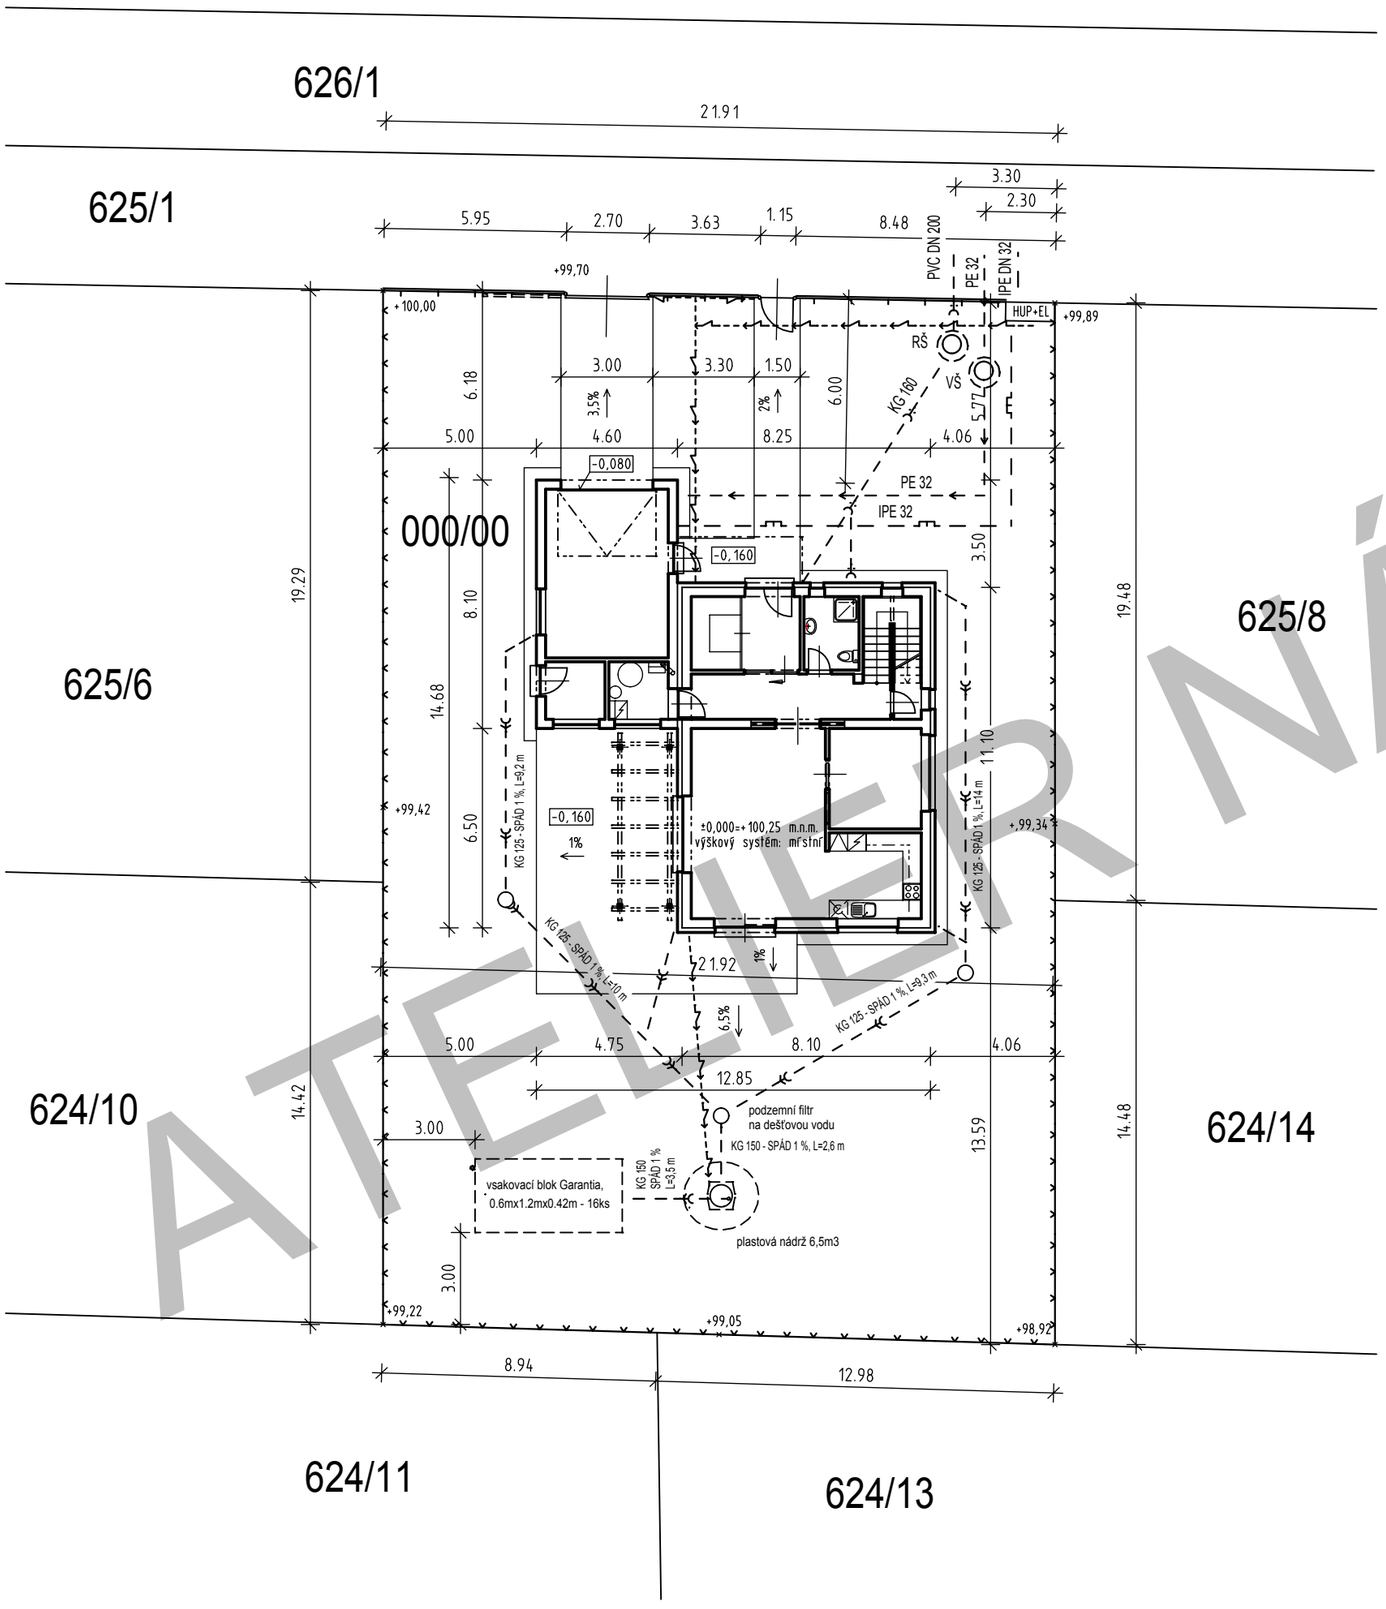

Identifikační údaje RD:

Zastavěná plocha domu = 133,02 m2

Zpevněné plochy = 96,90 m2

Plochy celkem = 229,92 m2

Plocha parcely č.624/12 = 317 m2

Plocha parcely č.625/7 = 425 m2

Plocha pozemků celkem = 742 m2

Procento zastavěnosti:

133,02÷742×100 = 18%

Procento zeleně:

Zatravněná plocha : 512,08 m2

512,08÷742×100 = 69%

Zábor ZPF:

229,92×0,3 = 69 m3

LEGENDA:

- VODOVOD
- SPLAŠKOVÁ KANALIZACE
- DEŠŤOVÁ KANALIZACE
- ELEKTŘINA NN
- PŘÍPOJKA PLYNU STL IPE DN 32
- PLYN NTL IPE DN 32
- OPLOCENÍ-DRÁTĚNÉ PLETIVO
- OPLOCENÍ S PODEZDÍVKOU VÝŠKY 0.6 m +DŘEVĚNÁ VÝPLŇ VÝŠKY 1.0 m
- HRANICE PARCELY
- RŠ REVIZNÍ ŠACHTA
- VŠ VODOMĚRNÁ ŠACHTA

PŘEDPOKLÁDÁ SE SKRÝVKA ORNICE PŘI TLOUŠŤCE 0,3 m O CELKOVÉM OBJEMU cca 69 m3.
ORNICE BUDE VYUŽITA PŘI ZAHRADNÍCH ÚPRAVÁCH POZEMKU.

Poznámka:

Dešťová voda bude ze střechy RD svedena pomocí dešťové kanalizace do plastové nádrže Columbus o objemu 6,5 m3.
Jímka se usazujena zhutněný štěrkový podklad (kulatý štěrk 8/16 mm). Nádrž se před zásypem naplní z 1/3 vodou, potom se zásyp štěrkem 8/16 po vrstvách max. 30 cm postupně zasype do 1/3 a zhutní. Návazně se nádrž naplní do 2/3 a opět se po vrstvách max. 30 cm postupně zasype do 2/3 a zhutní, atd.Jednotlivé vrstvy musí být dobře zhutněny(ruční pěchovačkou).
Při pěchování je nutnozabránit poškození nádrže. Zásyp musí mít šířku min. 50 cm.Zásyp oblázkovým štěrkem musí být proveden plynule a ukončen v jednom dni., jinak může dojít v důslwdku deště k přetížení zadrženou vodou.
Z nádrže bude dešťová voda odvedena přepadem do vsakovacích klecí Garantia. Nádrž je možné vybavit čerpadlem pro zalévání zahrady.
Při osazování nádrže je nutno dodržet podmínky dodavatele nádrže.
(dodavatel nádrže: např. firma GLYNWED s.r.o., Průmyslová 367, 252 42 Vestec).

!!! DÉLKOVÉ KÓTYU RODINNÉHO DOMU JSOU VZTAŽENY KE ZDIVU (BEZ ZATEPLOVACÍMU SYSTÉMU tl. 0,15 m) !!!

±0,000 = +100,25 m.n.m, výškový systém místní - výška finální podlahy v přízemí RD
výška finální podlahy v přízemí RD je zvolena 0,55 m nad předpokládanou výškou komunikace v místě vjezdových vrat

AKCE : RODINNÝ DŮM - DIVIŠ		ČÍSLO ZAKÁZKY : 000 00 00
MÍSTO : katastrální území: Divišov, číslo parcely: 000/00		
INVESTOR : Atelier NÁŠ DŮM, s.r.o., Sabinova 3, 130 00 Praha 3		
DATUM : 00.2010	VEDOUCÍ PROJEKTU : Ing.arch. Lubomír Křivka	
STUPEŇ : PROJEKT STAVBY	ZODPOVĚDNÝ PROJEKTANT : Roman Krátký	
	VYPRACOVAL : Roman Krátký	
ČÁST PROJEKTU : SITUACE	MĚŘÍTKO : M 1 : 200	DRŽITEL CERTIFIKÁTU dle ČSN EN ISO 9001:2001
OBSAH : KOORDINAČNÍ SITUACE		OZNAČENÍ : C.2

ARCHITEKTONICKÁ KANCELÁŘ KŘIVKA s.r.o. tel.: 286 019 150-4 PRAHA 3, SABINOVA 3

ATELIÉR NÁŠ DŮM